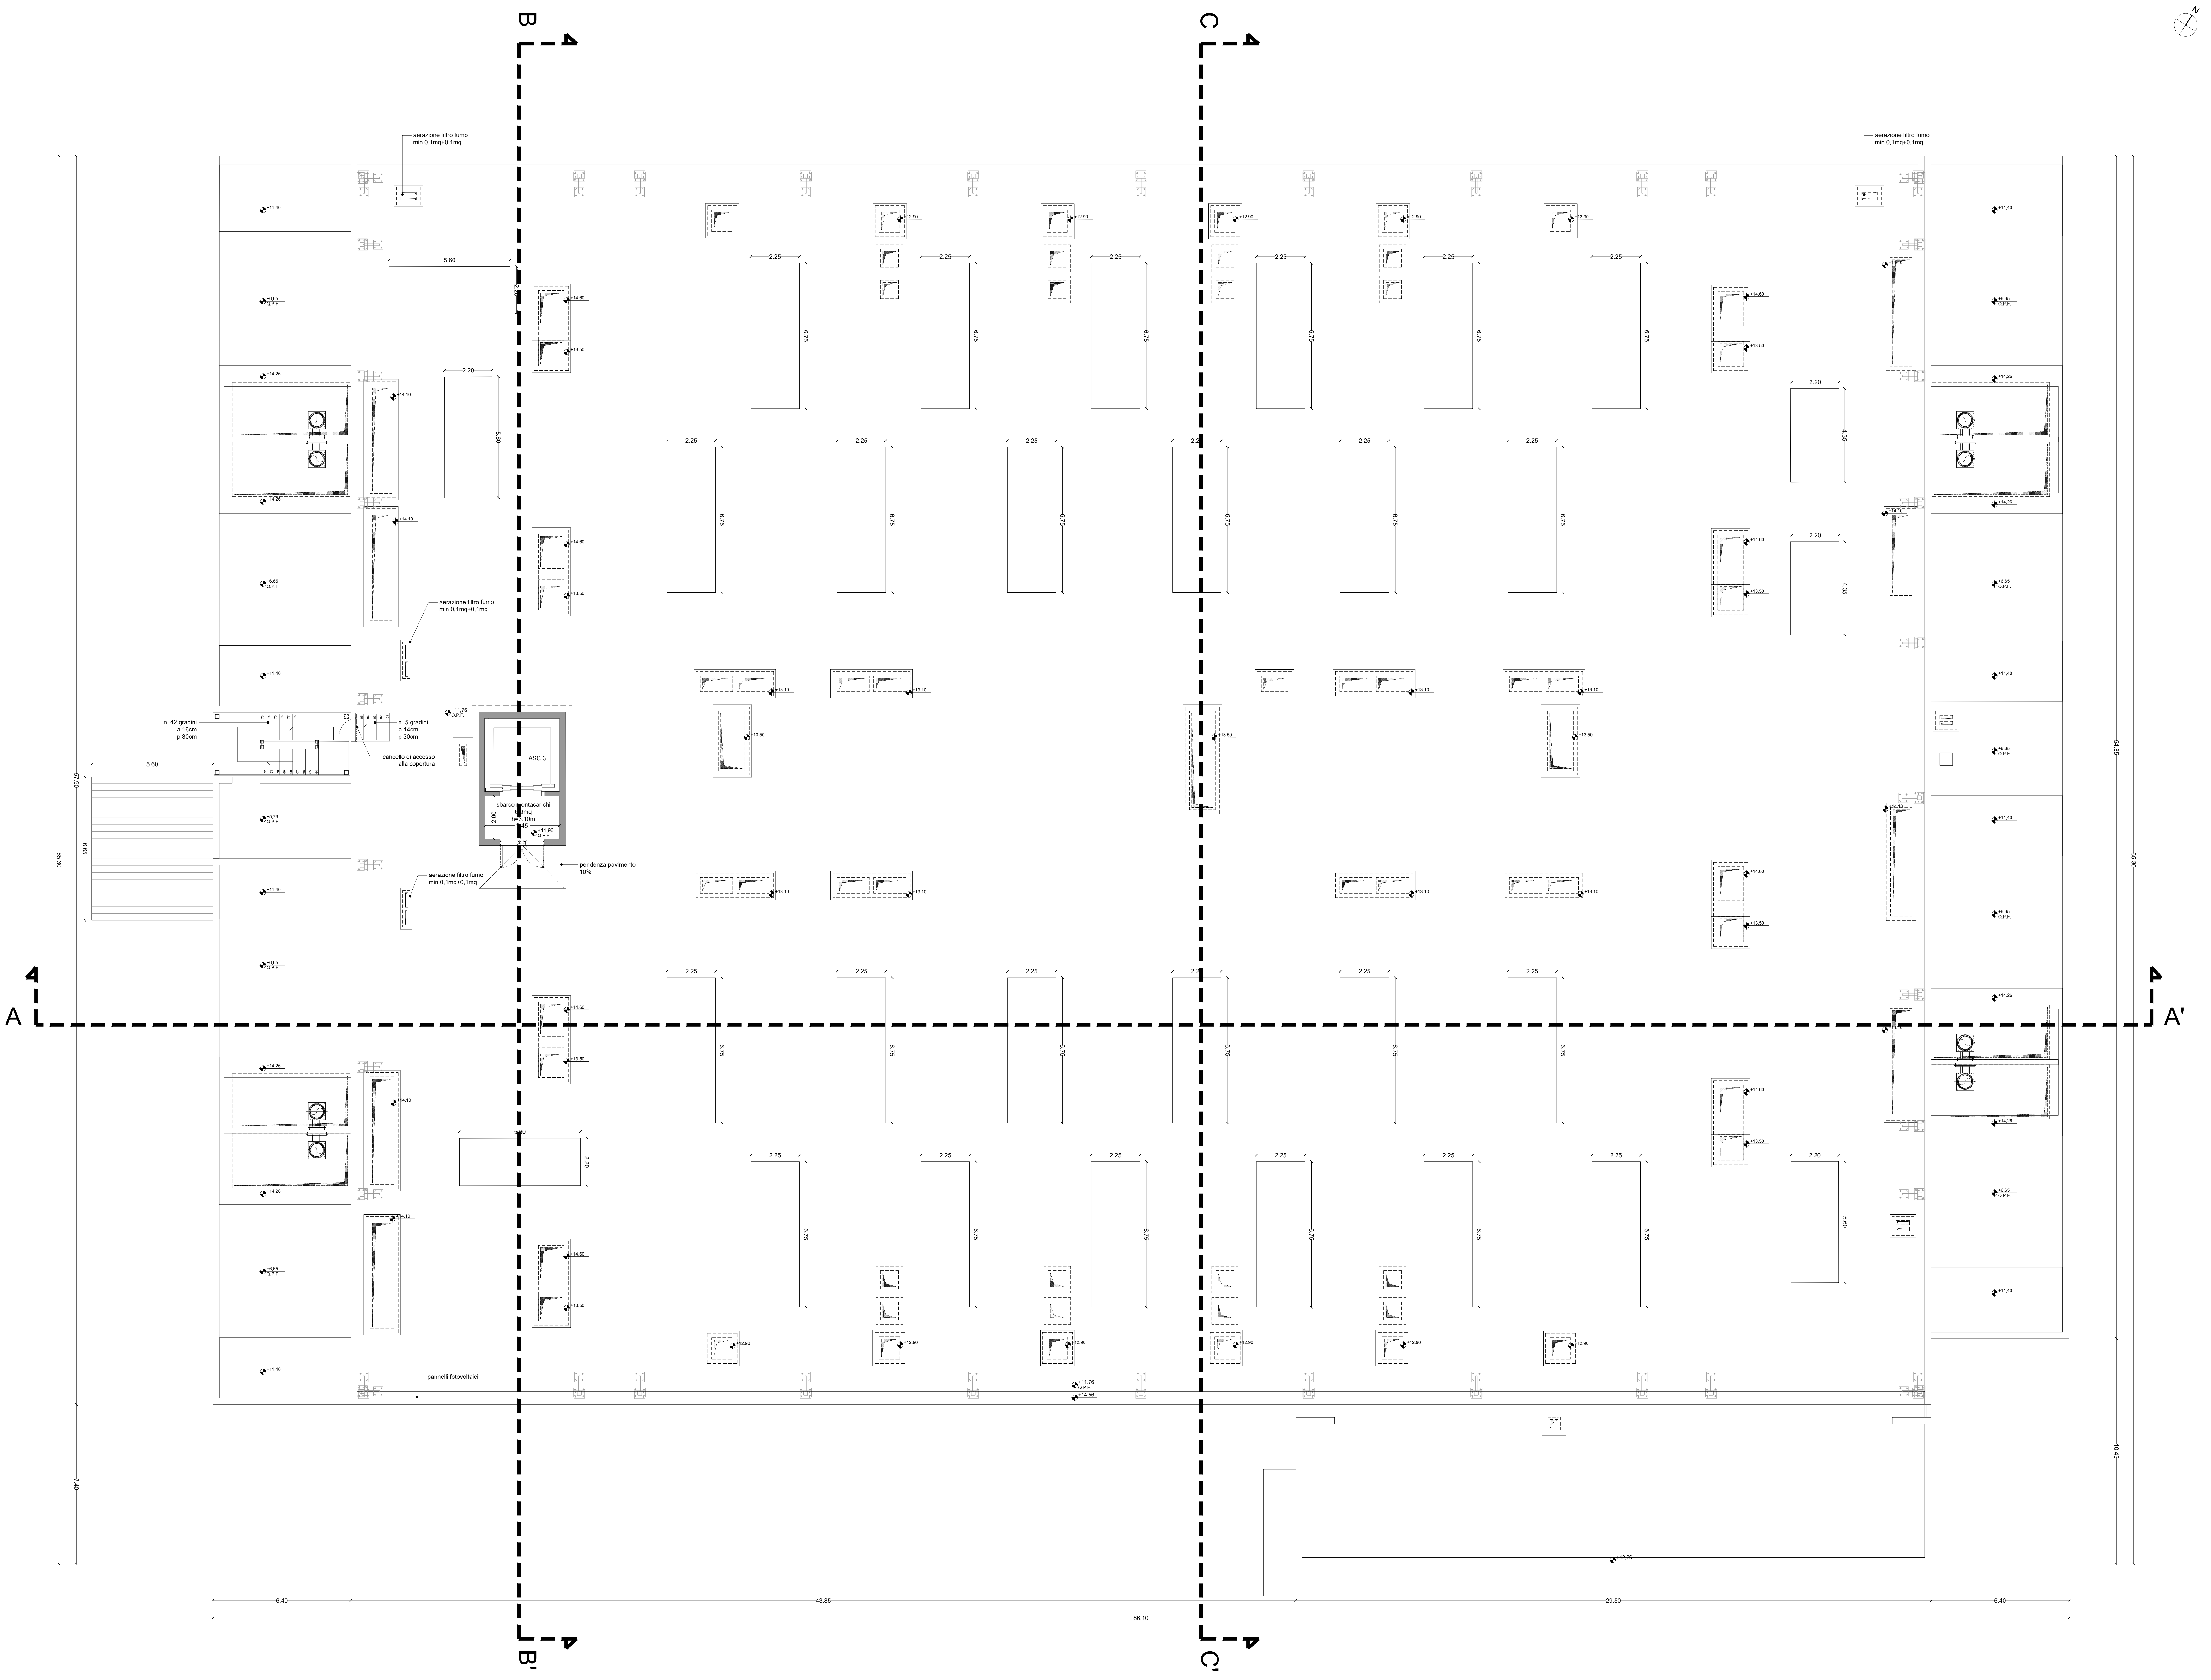
B
B'
C
C'
A
A'
aerazione filtro fumo
min 0,1mq+0,1mq
5.60
2.20
2.25
6.75
4.35
n. 42 gradini
a 16cm
p 30cm
n. 5 gradini
a 14cm
p 30cm
cancello di accesso
alla copertura
ASC 3
sbarco montacarichi
6,9mq
h=3.10m
3.45
2.00
+11,76
Q.P.F.
+11,96
Q.P.F.
pendenza pavimento
10%
+11,40
+6,65
Q.P.F.
+5,73
Q.P.F.
+14,26
+14,60
+13,50
+13,10
+12,90
+14,10
+12,26
pannelli fotovoltaici
6.40
43.85
29.50
86.10
65.30
54.85
6.65
7.40
10.45

progetto n.
13 03 - DATA IV - CORNAREDO / SETTIMO M.SE

proprietà

DATA 4 ITALY s.r.l.
Piazza Eleonora Duse, 2
20122 MILANO
Partita I.V.A. n. 08214220967

progettista

Ordine degli Architetti, Pianificatori, Paesaggisti e Conservatori della Provincia di Milano
PAOLO GARRETTI
9332

impresa

garretti
associati
architects
planners
engineers

Garretti Associati s.r.l.
via Trieste, 9
20146 - Milano
tel.: +39 02 430 6931
fax: +39 02 480 170 51
www.garrettiassociati.it

proprietà
DATA 4 ITALY S.P.A.
Piazza Eleonora Duse, 2
20122 MILANO

progetto strutturale:
GENERALE PREFABBRICATI S.p.a.
centro direzionale quattrotorri
Ellera Scalo - 06132 PERUGIA - IT
tel.: +39 075 51 871 fax: +39 075 51 71 145
www.generaleprefabbricatispa.com

progetto impianti acustici:
ACOUSTIC & ENGINEERING s.r.l.
Via Cavour, 14 - 20851 LISSONE (MB)
tel.: 039/2459177 fax: 039/4655570
www.brugola.net

progetto impianti meccanici:
OMEGA CONCEPT IMPIANTI E SISTEMI S.p.A.
Via Chiese, 72 - 20126 - MILANO
tel.: +39 02 8180951
e-mail: omega.direzione.axima@engie.com

progetto impianti elettrici:
INEO TERTIAIRE IdF
165 Rue Jean Jaurès
78130 Les Mureaux
cofelyineo-gdfsuez.com

progetto architettonico:
GARRETTI ASSOCIATI S.r.l.
Via Trieste, 9 - 20146 MILANO
tel.: +39 02 430 6931 fax: +39 02 480 170 51
www.garrettiassociati.it

progetto
DATA CENTER
DC08.2

SEGNALAZIONE
CERTIFICATA DI INIZIO
ATTIVITA' alternativa al
Permesso di Costruire
ai sensi del d.P.R. n° 380/2001 e del
d.P.R. n° 160/2010

prima emissione
Aprile 2023

disegnato da

aggiornamenti
A
B

scala:
1:100

descrizione:
DATA 4 ITALY
DATA CENTER DC08.2
PIANTA COPERTURE (QUOTA p.f. +11.76)

tavola n.
TAV 08

COMUNALE